


VÝKAZ PLŔCH:

	NAVRH. KOMUNIKÁCIA:	1275.25 m ²
	NAVRH. CHODNÍK:	272.40 m ²
	ODFRÉZOVANIE VOZOVKY HR.60 mm:	5.90 m ²
	PREPLÁTOVANIE VOZOVKY HR.60 mm:	5.90 m ²
	OBRUBNÍK ABO 2-15- ZAPUSTENÝ:	102.85 m
	OBRUBNÍK ABO 2-15- ZVÝŠENÝ:	294.45 m
	PARKOVÝ OBRUBNÍK :	215.35 m
	ZAREZANIE ASFALTOVEJ PLOCHY HR. 60 mm:	12.00 m

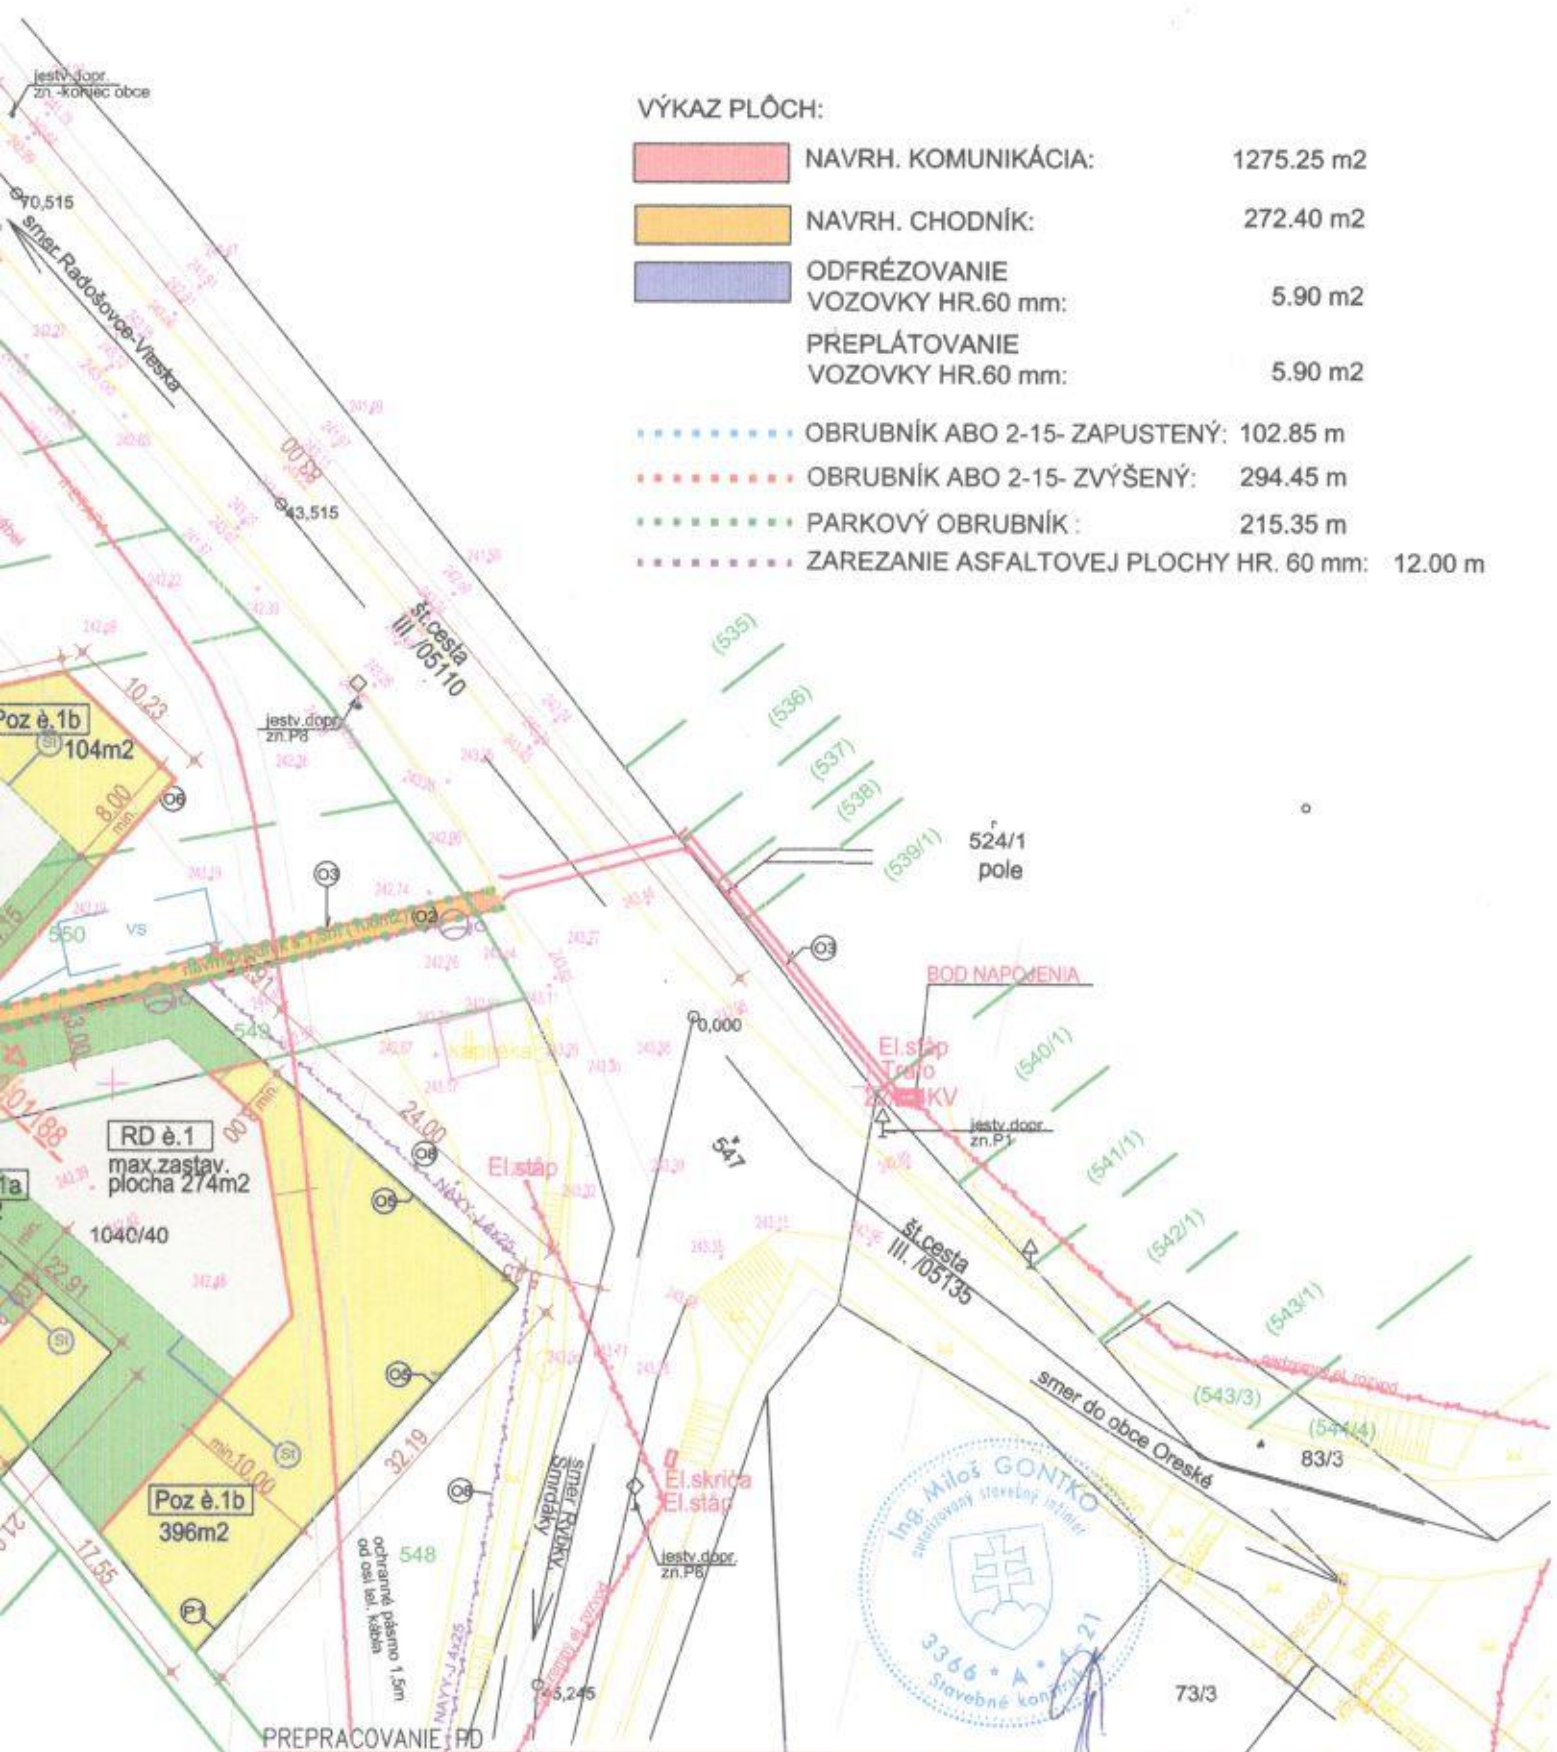

PREPRACOVANIE FD		
Vedúci úlohy	ING. MILOŠ GONTKO	STAVPROS s.r.o., Farská 46, 949 01 Nitra tel.: 037/7734960, 0905/656660
Zodpovedný projektant	ING. MILOŠ GONTKO	
Kreslil :	EDITA PAVLOMČOVÁ	
Investor : OBEC ORESKÉ č.7, 90863 ORESKÉ		
Stavba :	IBV ORESKÉ	Stupeň DSP
Objekt : SO-01 KOMUNIKÁCIE A CHODNÍKY		Dátum 01/2017
Obsah : VÝKAZ PLŔCH		Číslo zdk. -
		Formát 2A4
		Mierka 1: 500
		Profesia Č. prílohy
		DOPR. STAVBY 6

