

ZNAČENIE:

Elektroventili a navrhovaný prietok vody





Sekcia zložená z postrekočov s rotáciou pre 90°
Spotreba vody na sekci v l/min pri uvedenom tlaku


Sekcia zložená z postrekočov s rotáciou pre 180°
Spotreba vody na sekci v l/min pri uvedenom tlaku

Sekcia zložená z postrekočov s rotáciou pre 360°
Spotreba vody na sekci v l/min pri uvedenom tlaku

Rozmery riešeného futbalového ihriska
hracia plocha:
zaviazovaná plocha

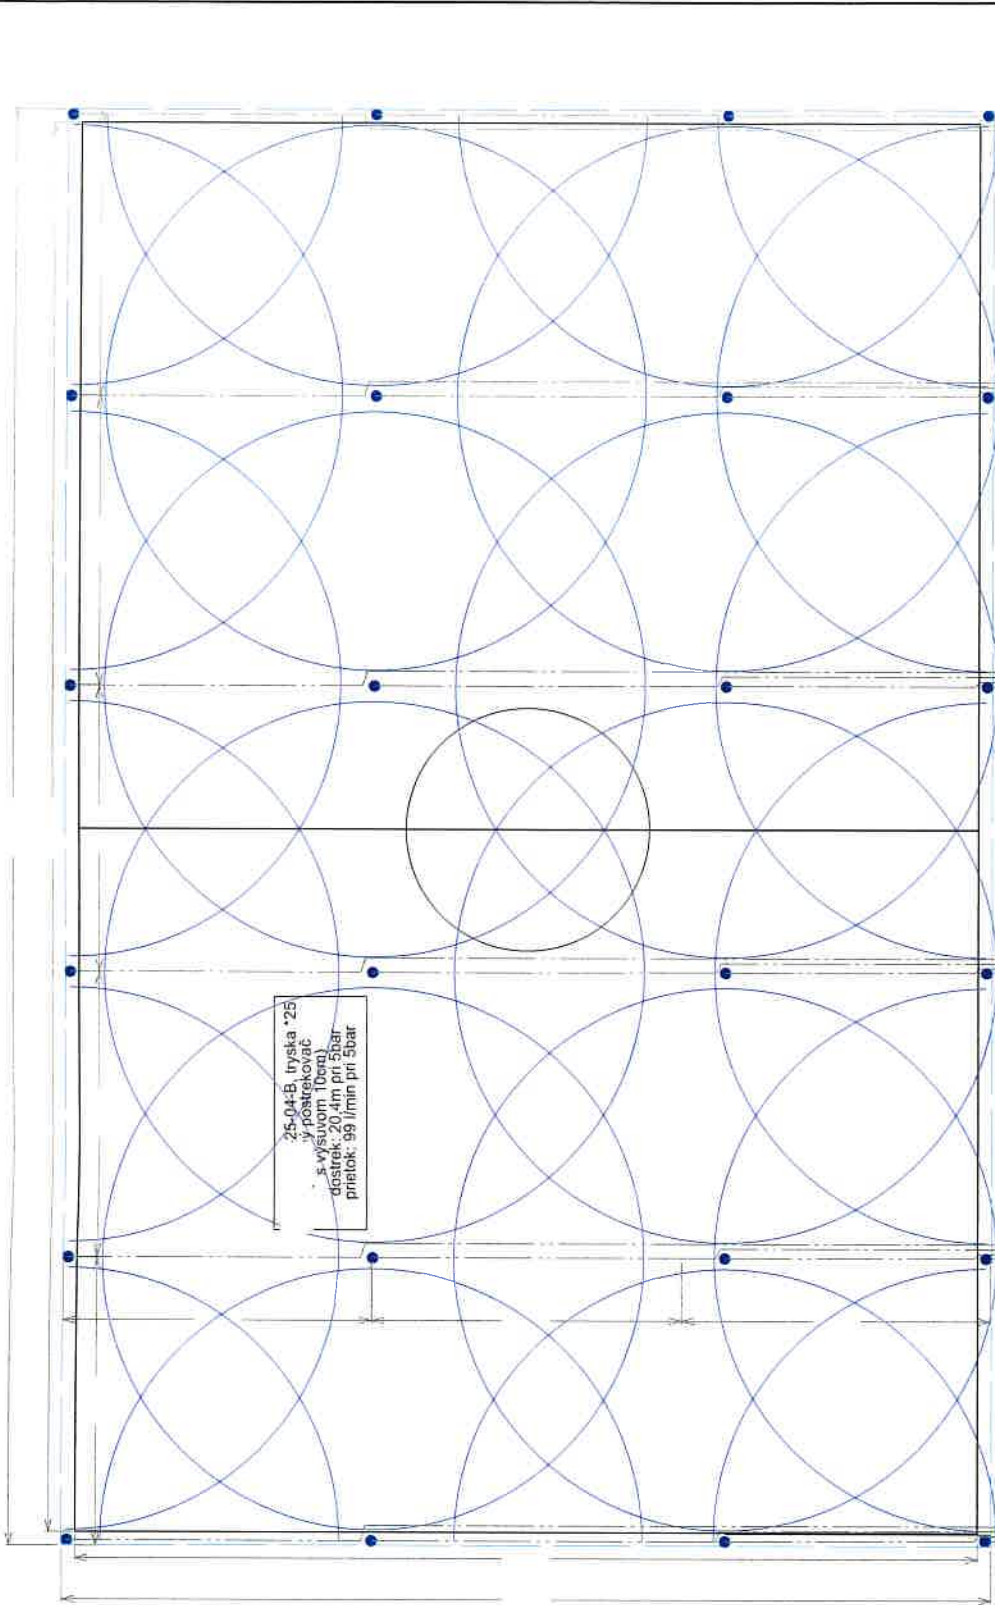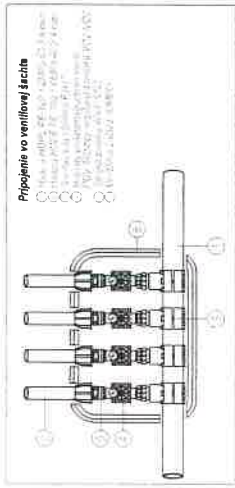

25-04-B, tryska *25
prietok: 99 l/min pri 5bar

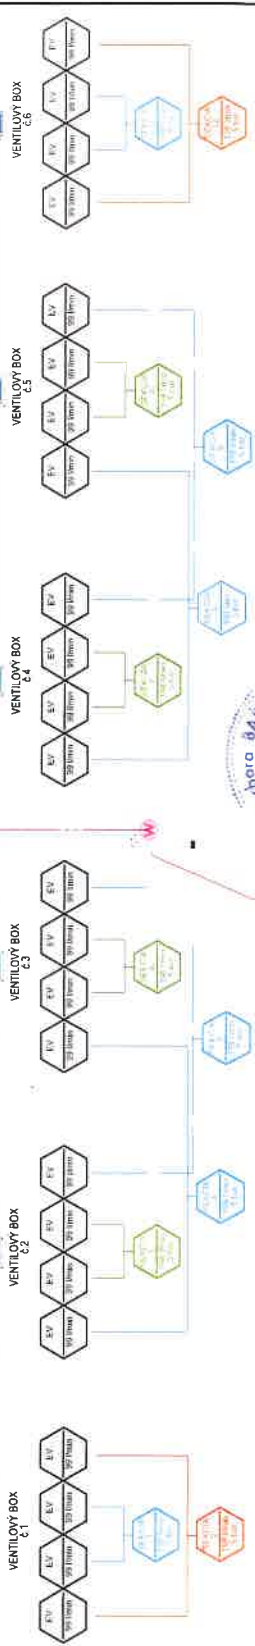

Požiadavka na prípojku vody pre
záväzňový systém
 $Q=3,5 \text{ l.s.}, h=65\text{m}$
(hodnota "h" nie je definitívne stanovená,
bude určená až po presnom určení miesta prípojky vody)



KONSTRUKČNÝ NÁVRH AUTOMATICKÉHO ZÁVÄZŇOVÉHO SYSTÉMU PRE
FUTBALOVÉ IHRSKO
SOUČ. FULBALOVÉ IHRSKO
ZÁVÄZŇOVÉ SYSTÉMY
PROJEKT AUTOMATICKÉHO ZÁVÄZŇOVÉHO SYSTÉMU